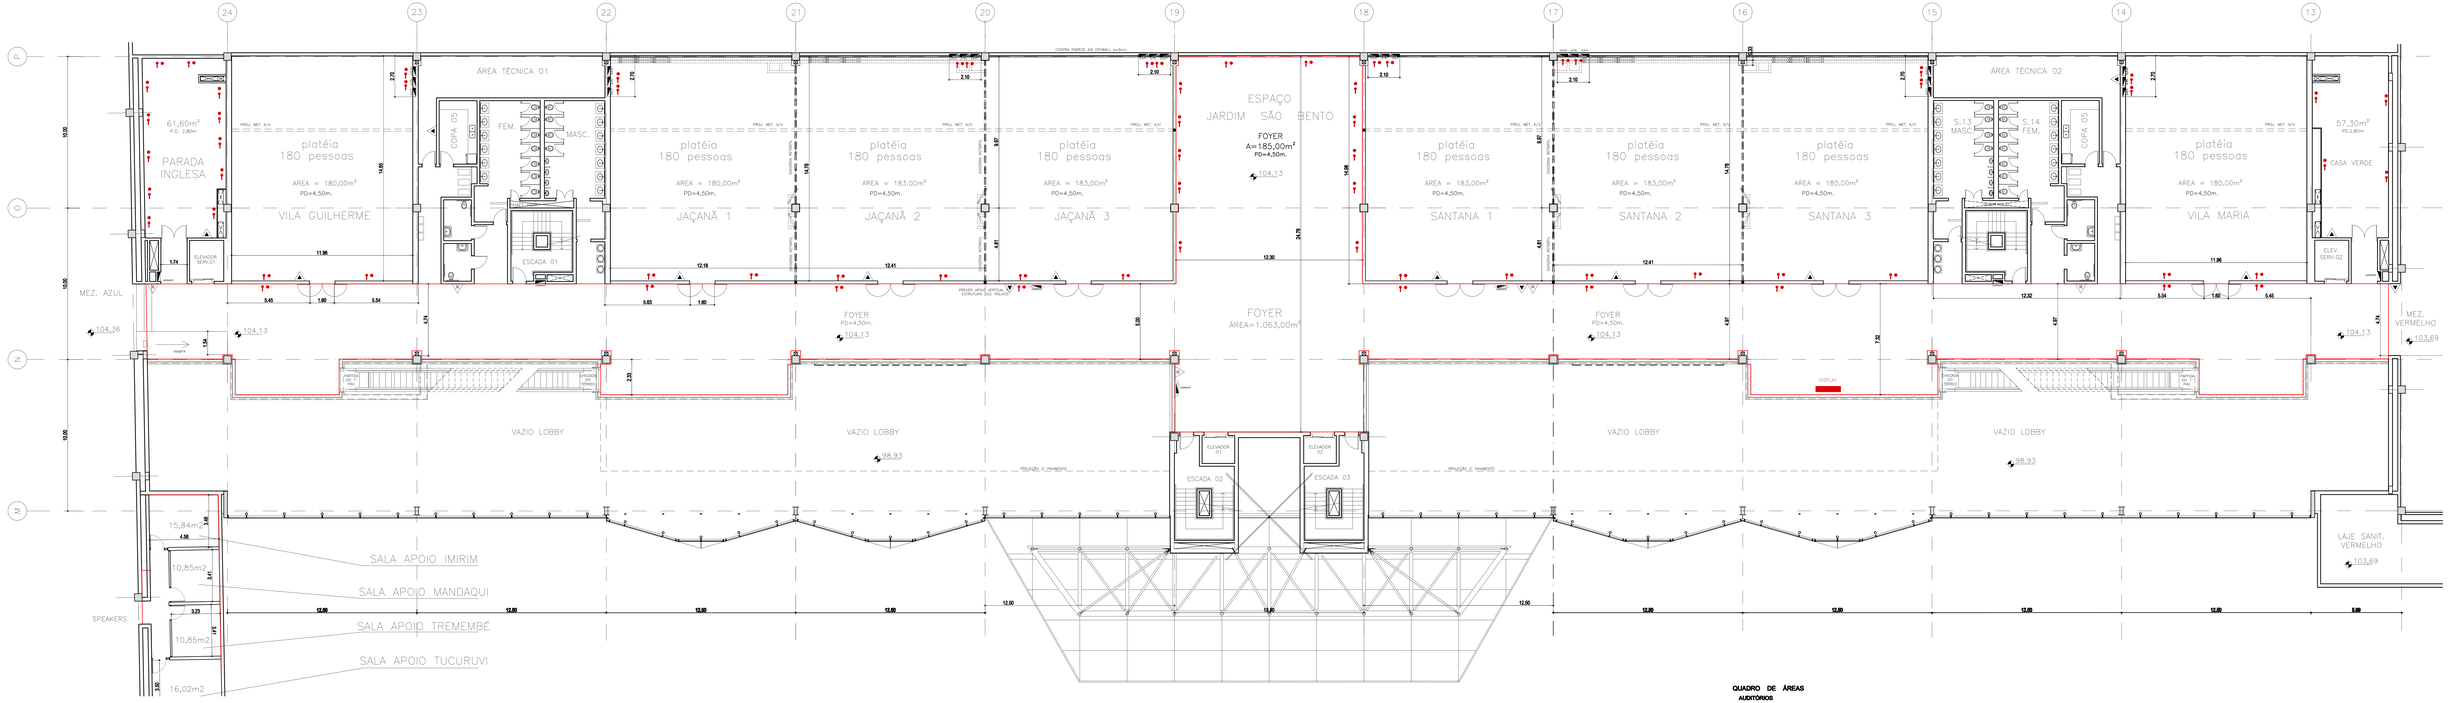
24
23
22
21
20
19
18
17
16
15
14
13
PARADA INGLESA
61,60m²
P.D. 2,80m
platéia 180 pessoas
AREA = 180,00m²
PD=4,50m.
VILA GUILHERME
ÁREA TÉCNICA 01
COPA 05
FEM.
MASC.
ESCADA 01
platéia 180 pessoas
AREA = 180,00m²
PD=4,50m.
JAÇANÃ 1
platéia 180 pessoas
AREA = 183,00m²
PD=4,50m.
JAÇANÃ 2
platéia 180 pessoas
AREA = 183,00m²
PD=4,50m.
JAÇANÃ 3
ESPAÇO JARDIM SÃO BENTO
FOYER
A=185,00m²
PD=4,50m.
104.13
FOYER
ÁREA=1.063,00m²
platéia 180 pessoas
AREA = 183,00m²
PD=4,50m.
SANTANA 1
platéia 180 pessoas
AREA = 183,00m²
PD=4,50m.
SANTANA 2
platéia 180 pessoas
AREA = 180,00m²
PD=4,50m.
SANTANA 3
ÁREA TÉCNICA 02
S.13 MASC.
S.14 FEM.
COPA 05
platéia 180 pessoas
AREA = 180,00m²
PD=4,50m.
VILA MARIA
57,30m²
PD.2,80m
CASA VERDE
ELEV. SERV.03
MEZ. AZUL
104,36
MEZ. VERMELHO
103,69
FOYER
PD=4,50m.
104,13
VAZIO LOBBY
98,93
ELEVADOR 01
ELEVADOR 02
ESCADA 02
ESCADA 03
PROJEÇÃO 2º PAVIMENTO
DISPLAY
LAJE SANIT. VERMELHO
15,84m²
10,85m2
10,85m2
16,02m2
SALA APOIO IMIRIM
SALA APOIO MANDAQUI
SALA APOIO TREMEMBÉ
SALA APOIO TUCURUVI
SPEAKERS
PROJ. MET. A/V
PROJEÇÃO 2º PAVIMENTO
COBERTURA METÁLICA
COBERTURA EM CONCRETO
COBERTURA EM CONCRETO
COBERTURA METÁLICA
COBERTURA METÁLICA
COBERTURA METÁLICA