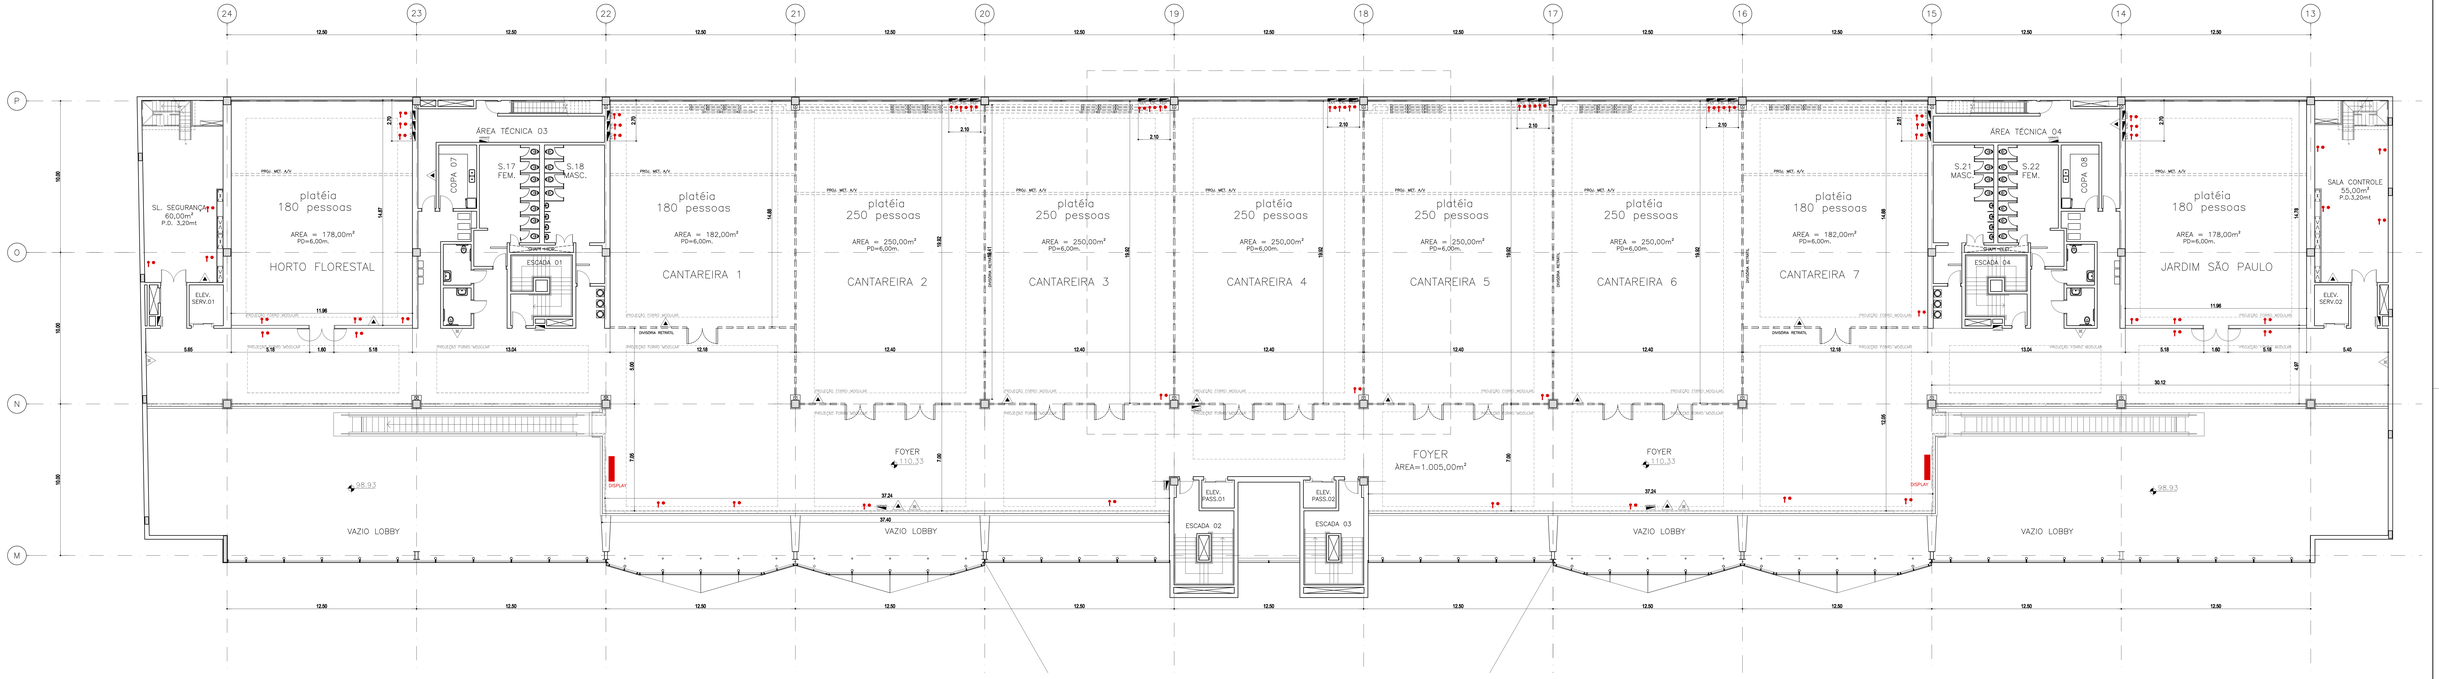

02	REVISÃO GERAL	RODRIGO	01/04/11
01	ALTERAÇÃO PROJEÇÃO DO 2º PAVIMENTO	RODRIGO	30/12/08
Nº	ALTERAÇÃO REVISÃO	DESENHO	DATA

OBRA CÓDIGO | PROJETO: EXPO CENTER NORTE | DESENHO Nº

1006/2008

RUA JOSÉ BERNADO PINTO 333, RUA GALATEIA, R. Cel. M. RIBEIRO

DISTRIBUIÇÃO

CENTRO DE EXPOSIÇÕES E CONVENÇÕES

2º PAVIMENTO
NÍVEL 110.13

ESCALA	DESENHO	DATA	REVISÃO
1 : 100	RODRIGO	10/02/09	02

CENTER NORTE

CENTER NORTE S.A. CONSTRUÇÃO EMPREENDIMENTOS
ADMINISTRAÇÃO E PARTICIPAÇÕES PAVILHÃO AZUL/BRANCO nº 120